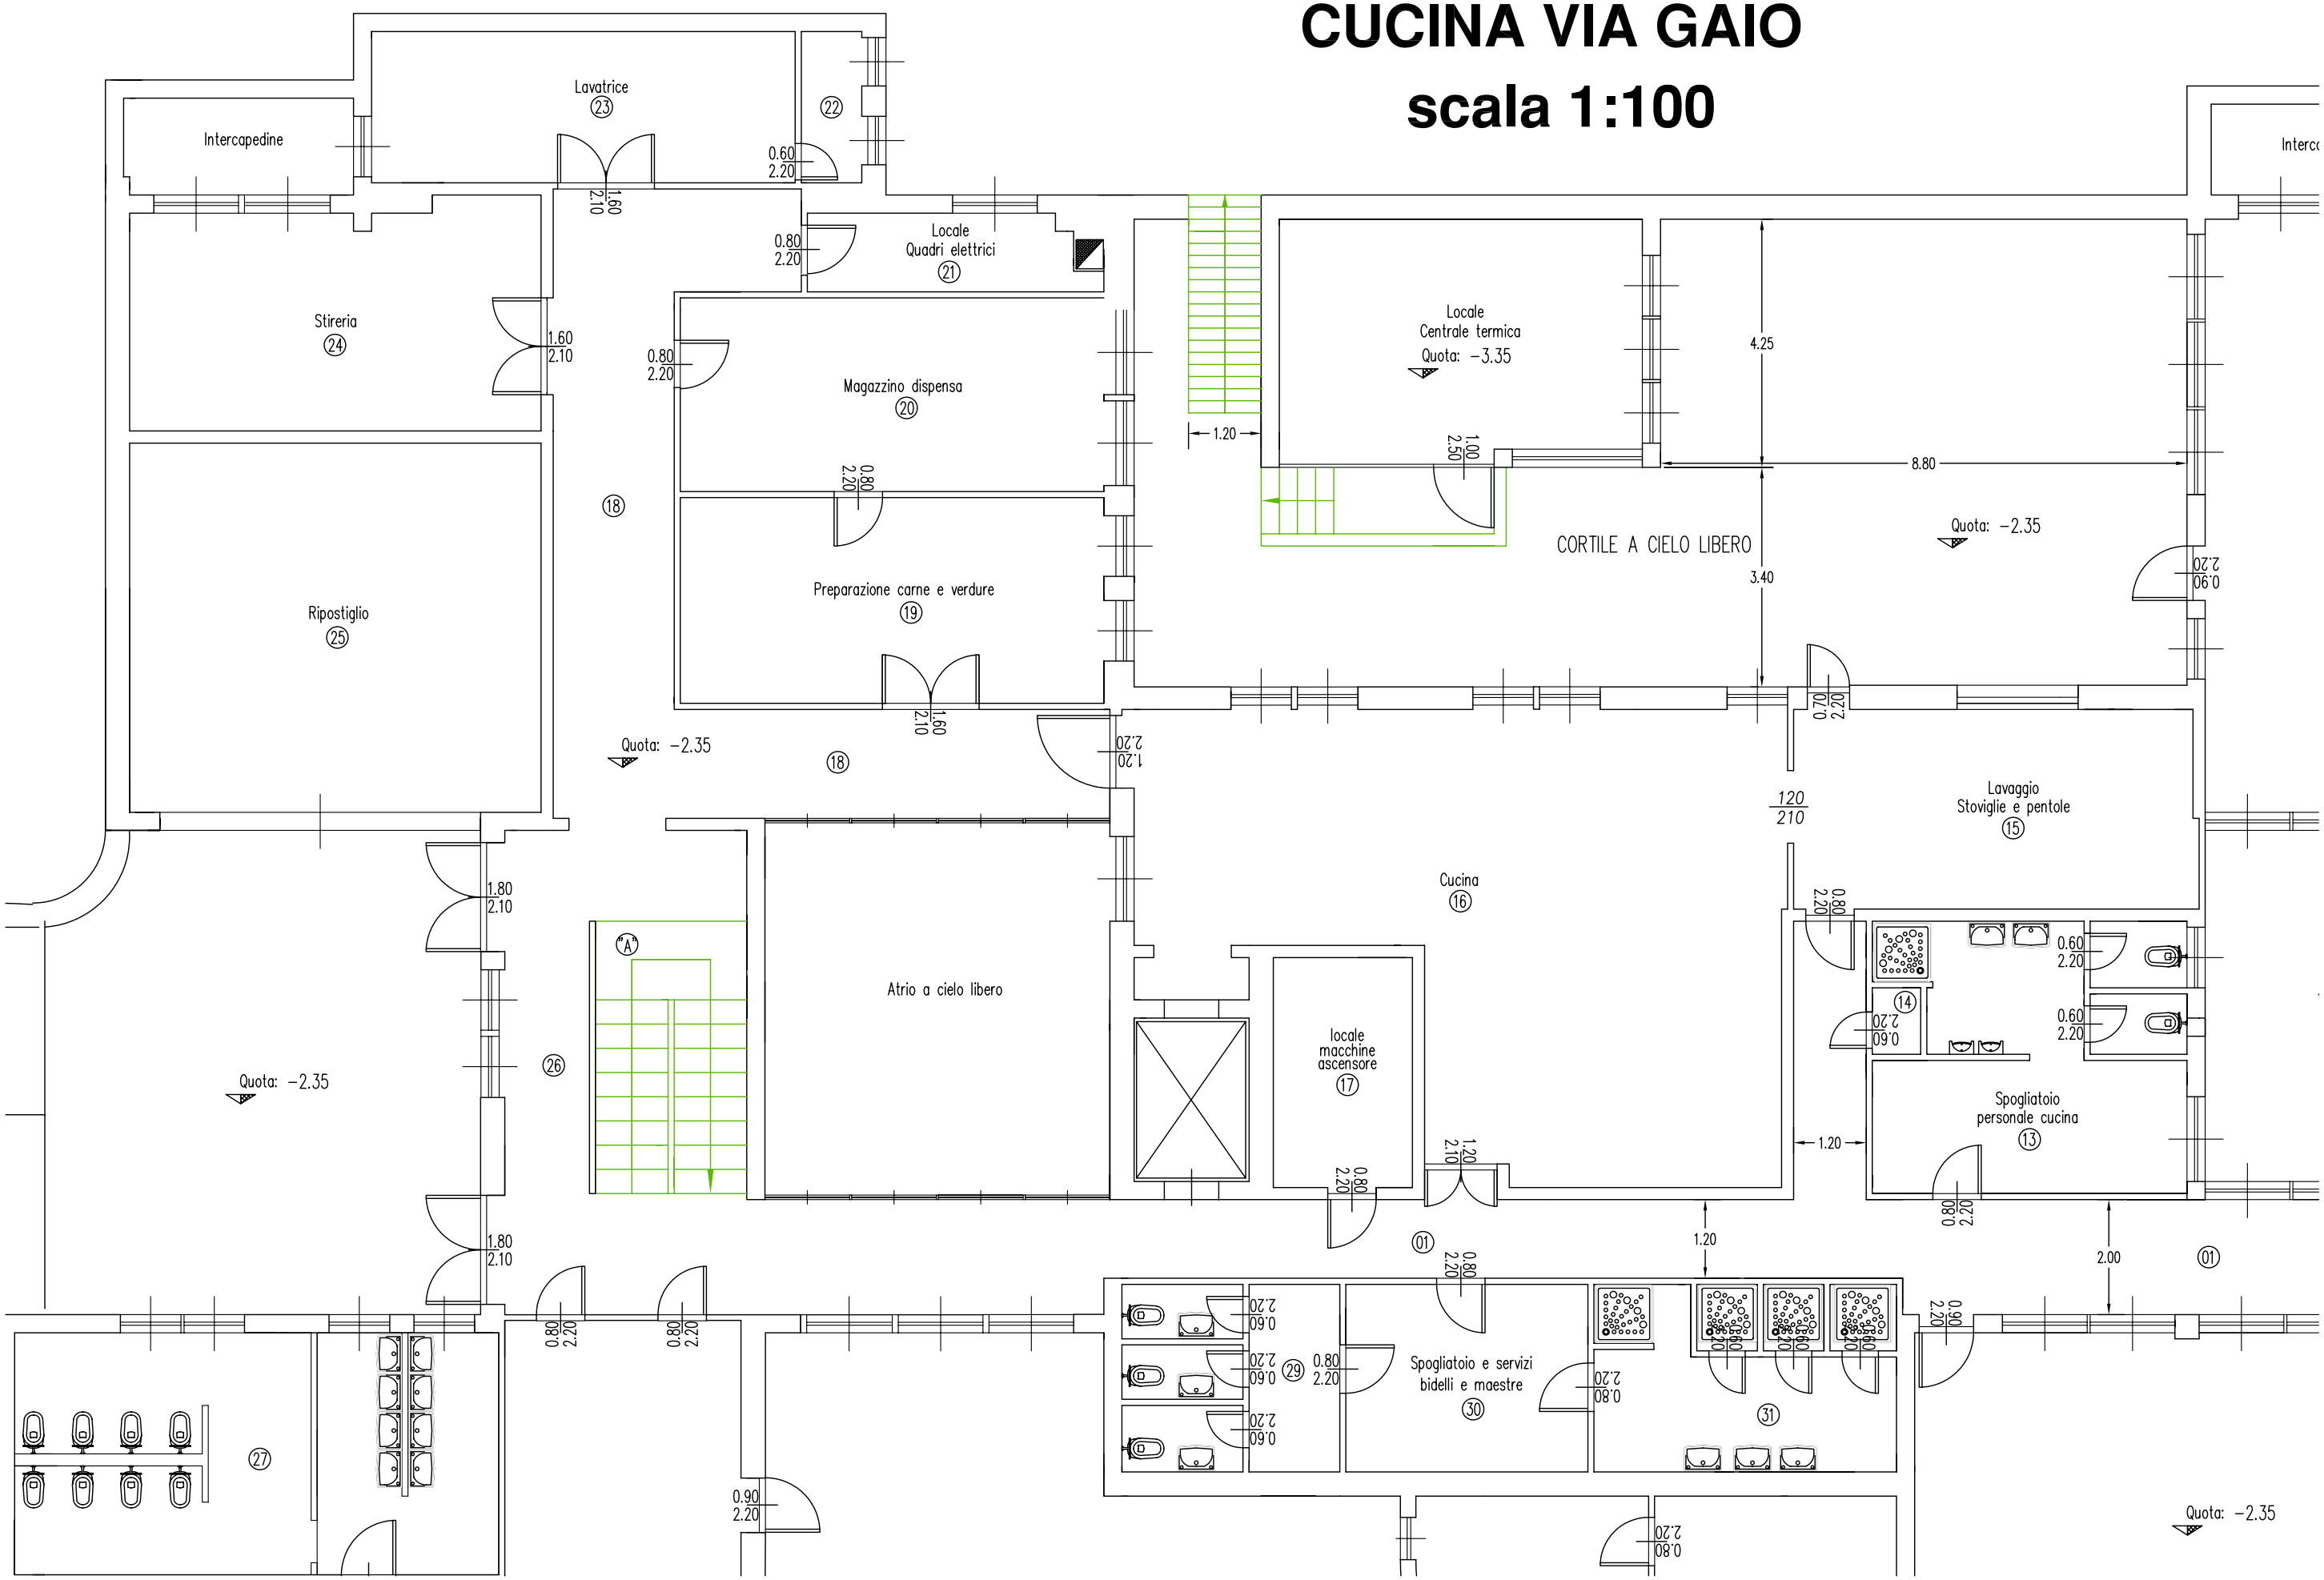CUCINA VIA GAIO
scala 1:100