


SCUOLA PRIMARIA "A. MANZONI"

1:200

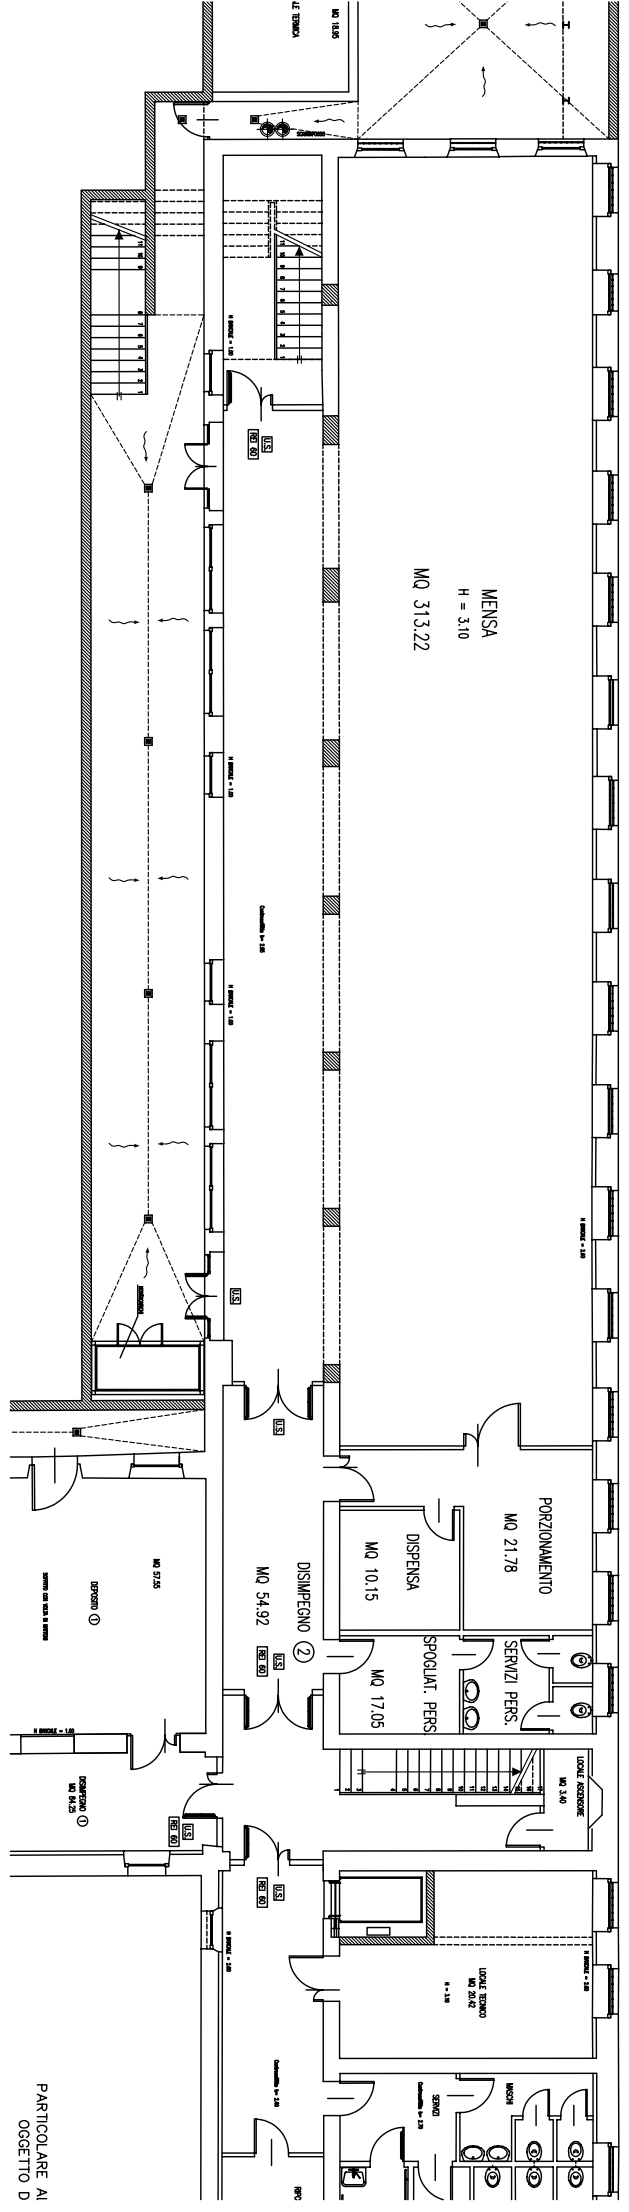

PARTICOLARE AI
OGGETTO D